

Zoutneringstraat 1 5383 m²
 Derringmoerweg 7c 3997 m²

Derringmoerweg

Cordeschuit

Bezaanschuit

Slak

Kotter

Hengst

Botter

L3

4640 m²

L2

4349 m²

5750 m²

788 m² A8

804 m² A7

831 m² A6



844 m² A5

881 m² A4

908 m² A3

1259 m² A2

1277 m² A1

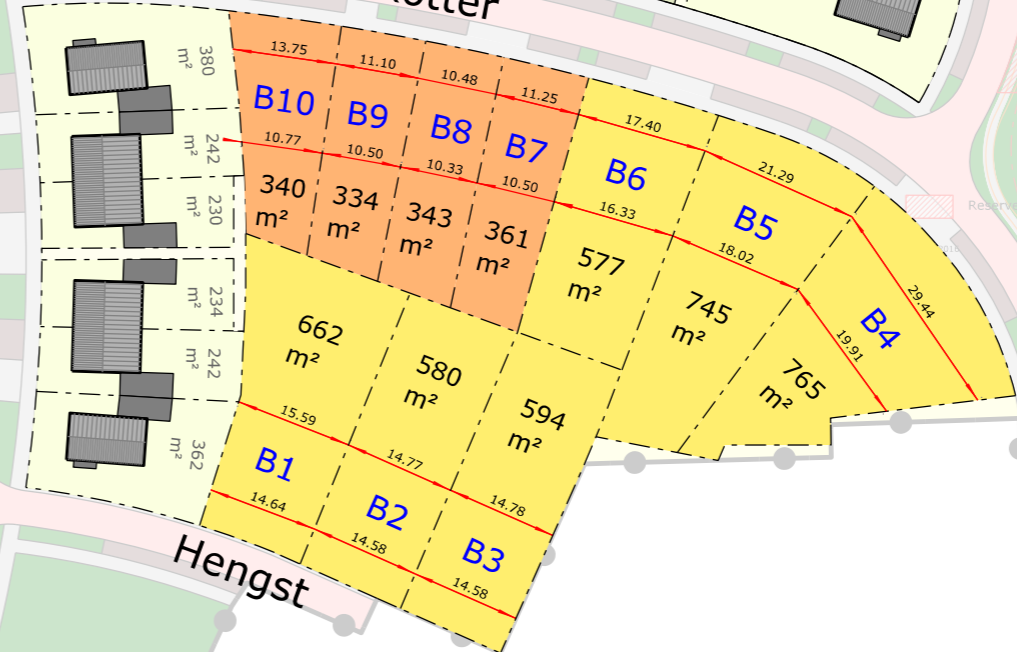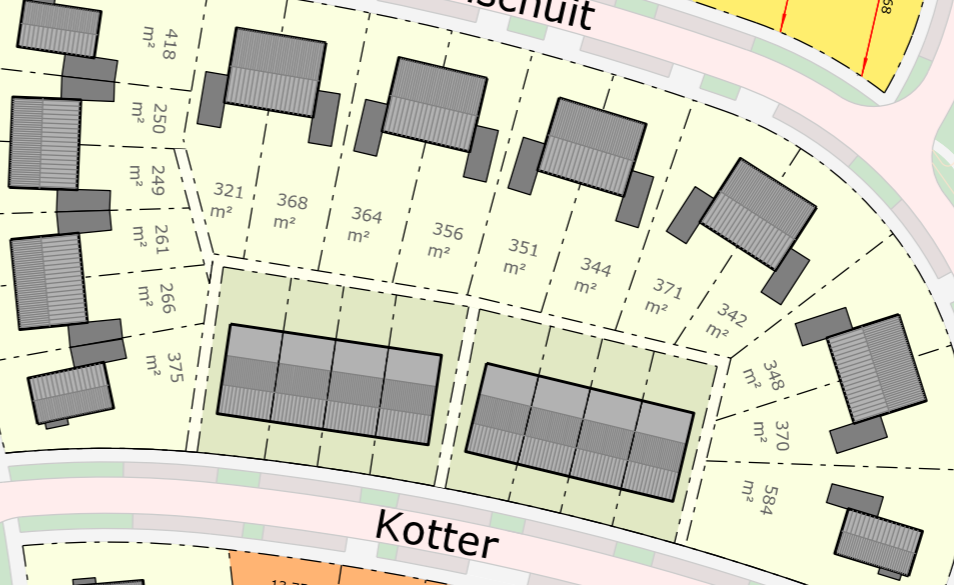

LEGENDA

- vrijstaande woningen
- 2 onder 1 kap woningen
- verkaveling Fraanje
- Woningbouwvereniging Arnhemuiden
- milieucontouren
- breedte bouwvlak



**MIDDEL
BURG**

GEMEENTE MIDDELBURG

Afdeling: Ruimtelijk Beleid

Aandachtsveld:

postbus 6000
 4330 LA Middelburg
 telefoon : 0118-675000
 telefax : 0118-623717
 bezoekadres: Kanaalweg 3
 e-mail : info@middelburg.nl

project : Hazenburg 2	schaal : 1:1000 A3-formaat
onderdeel : Verkooptekening Hazenburg 2	datum : 11-02-2015
	getekend : JB
	teknr. : v1.4